


# PIANTA PIANO PRIMO

scala 1:100

PROGETTO

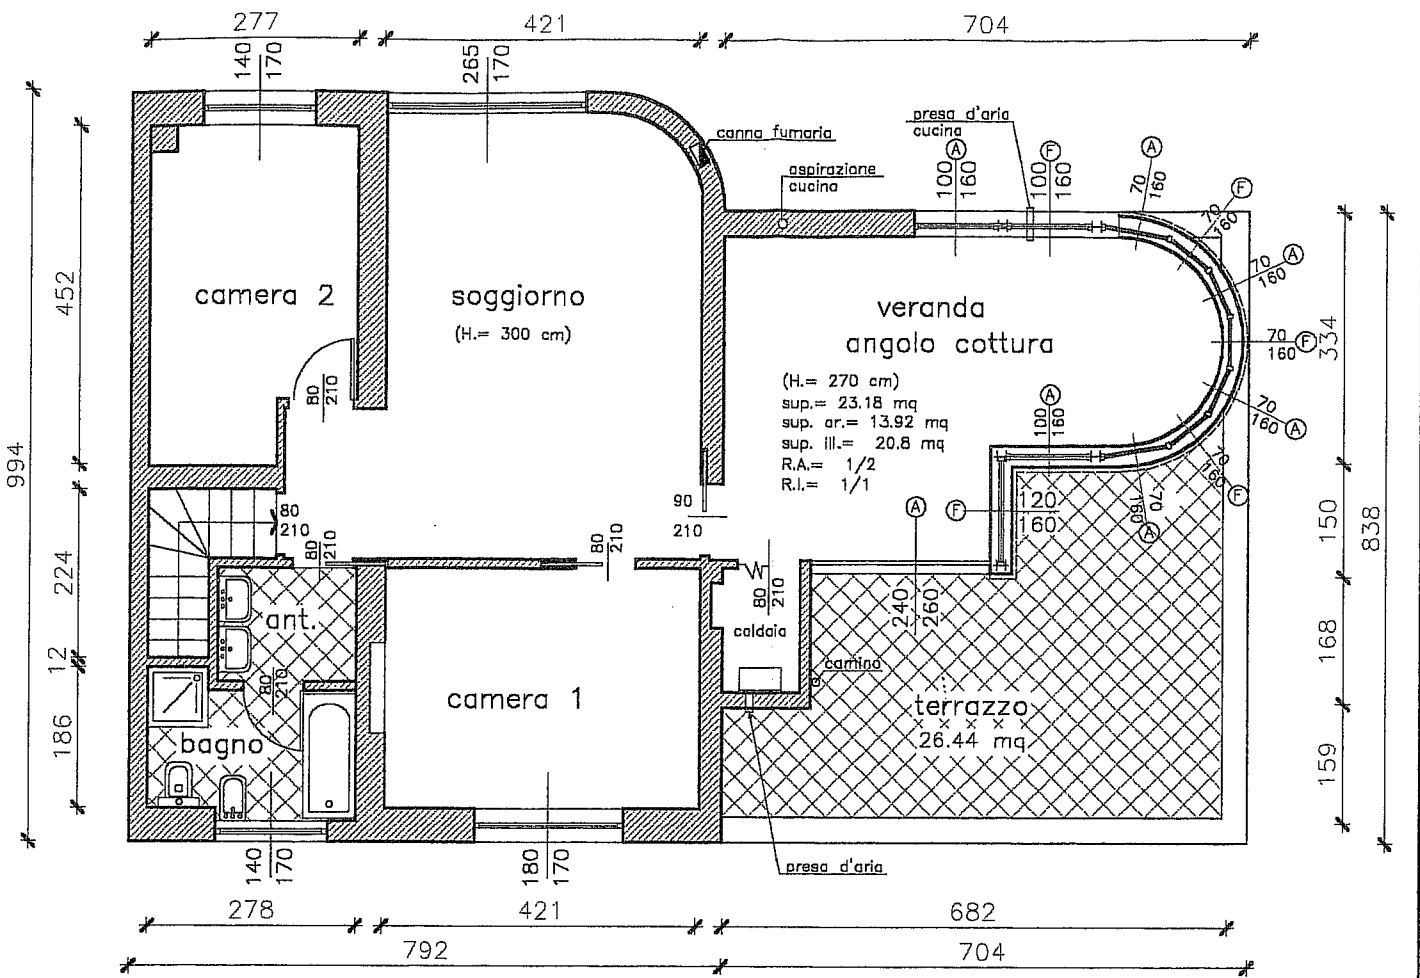

TO CON C.E. 82/94

PROGETTO

RAFFRONTO