





PROSPETTO NORD

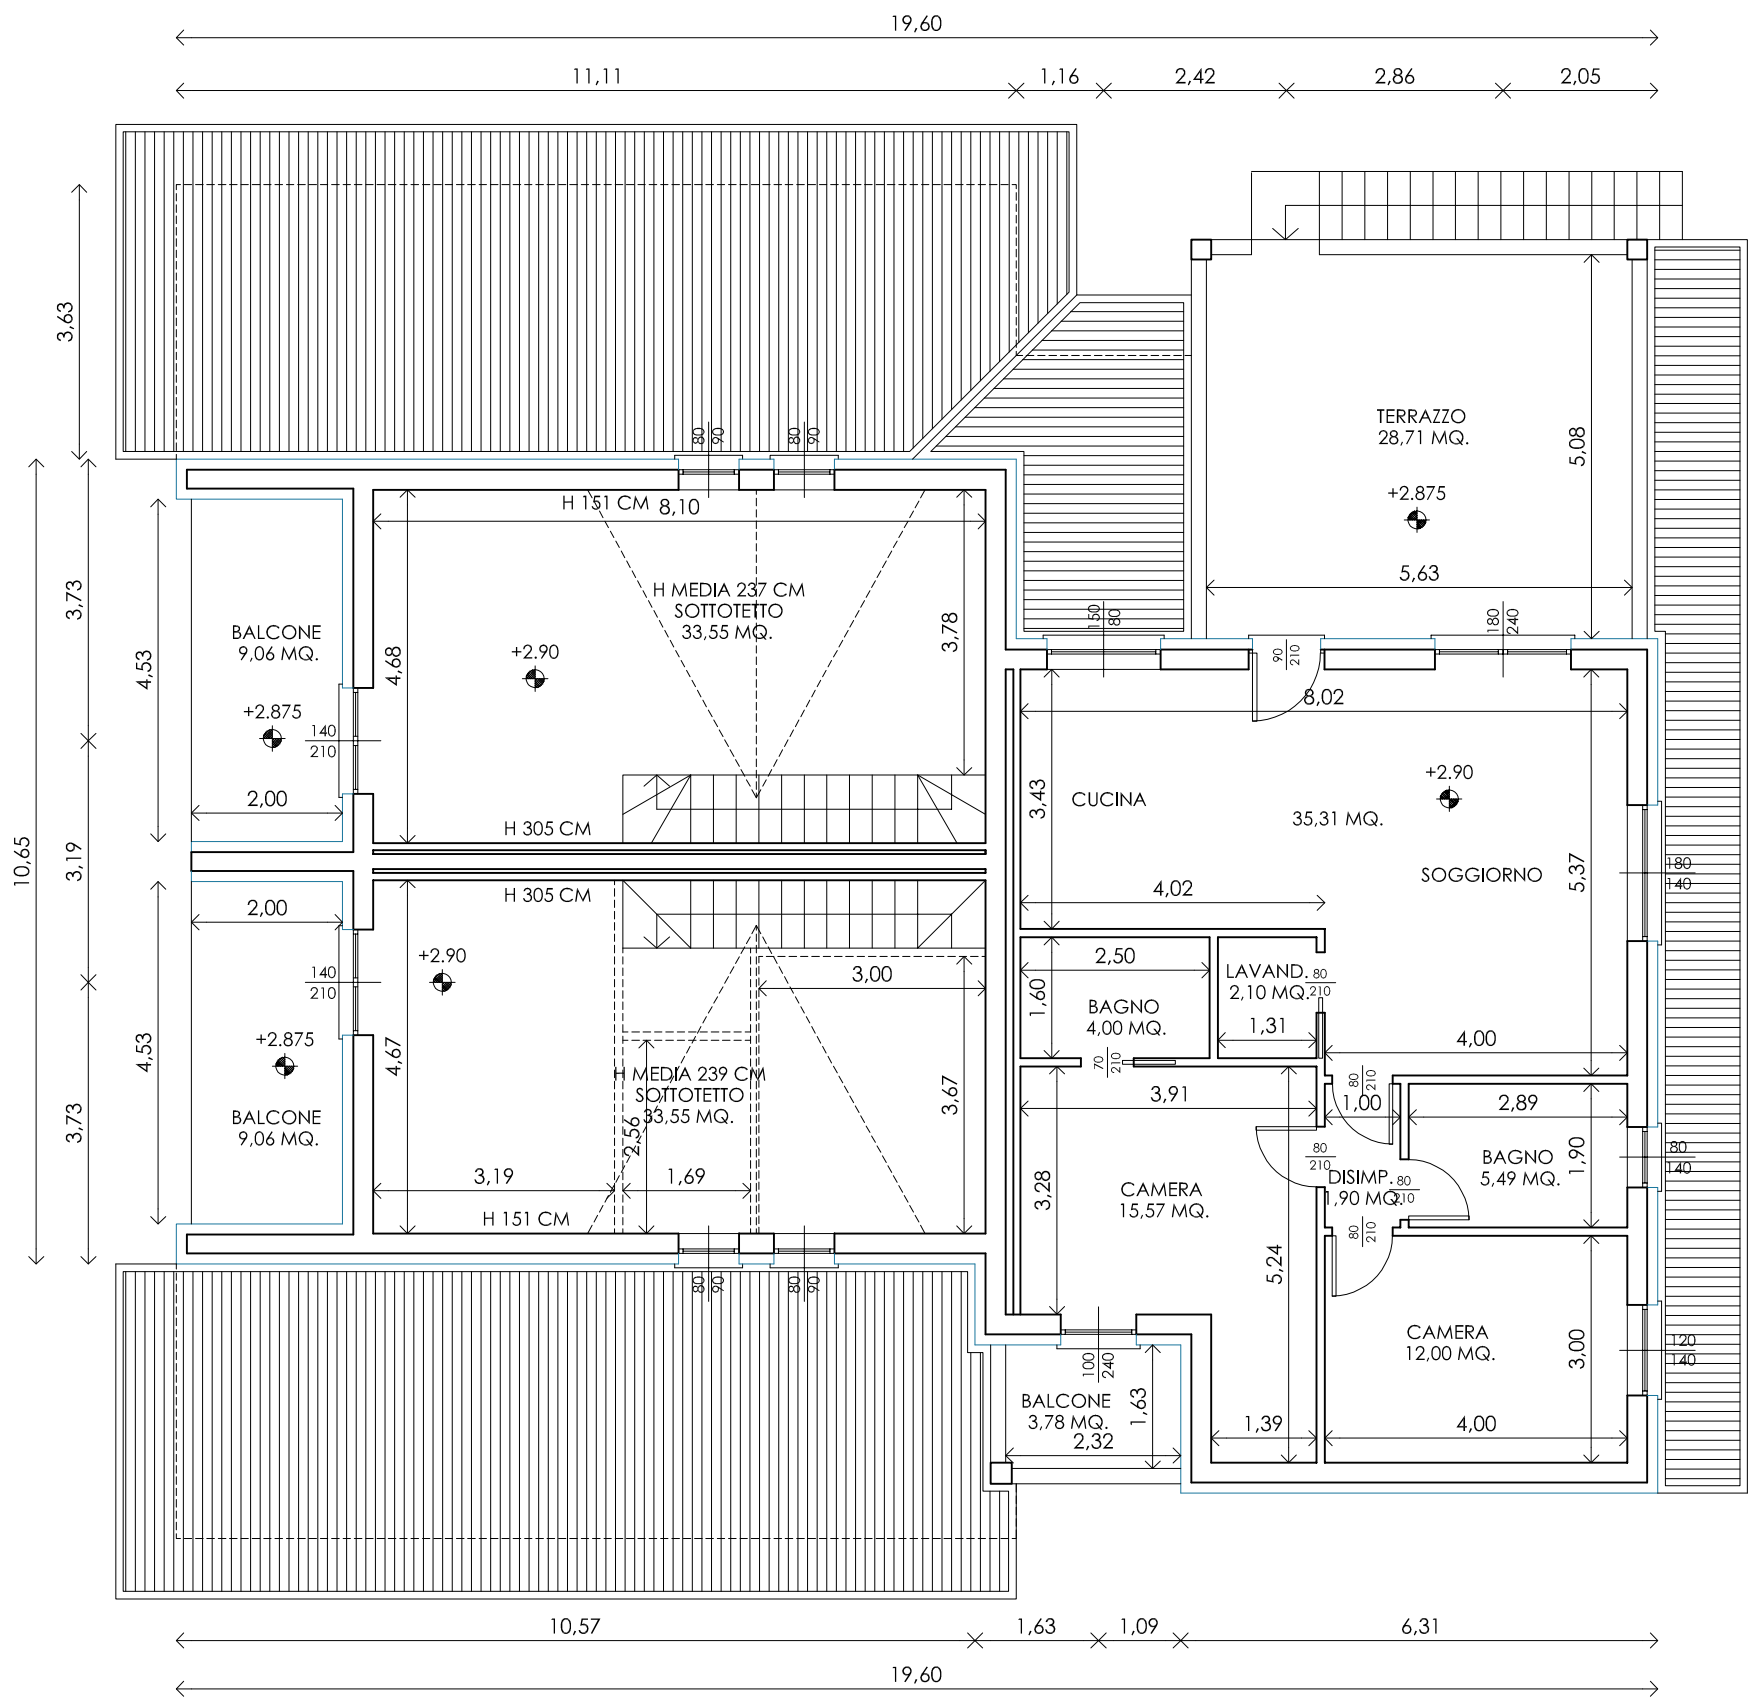

PIANTA PIANO PRIMO



PROSPETTO OVEST

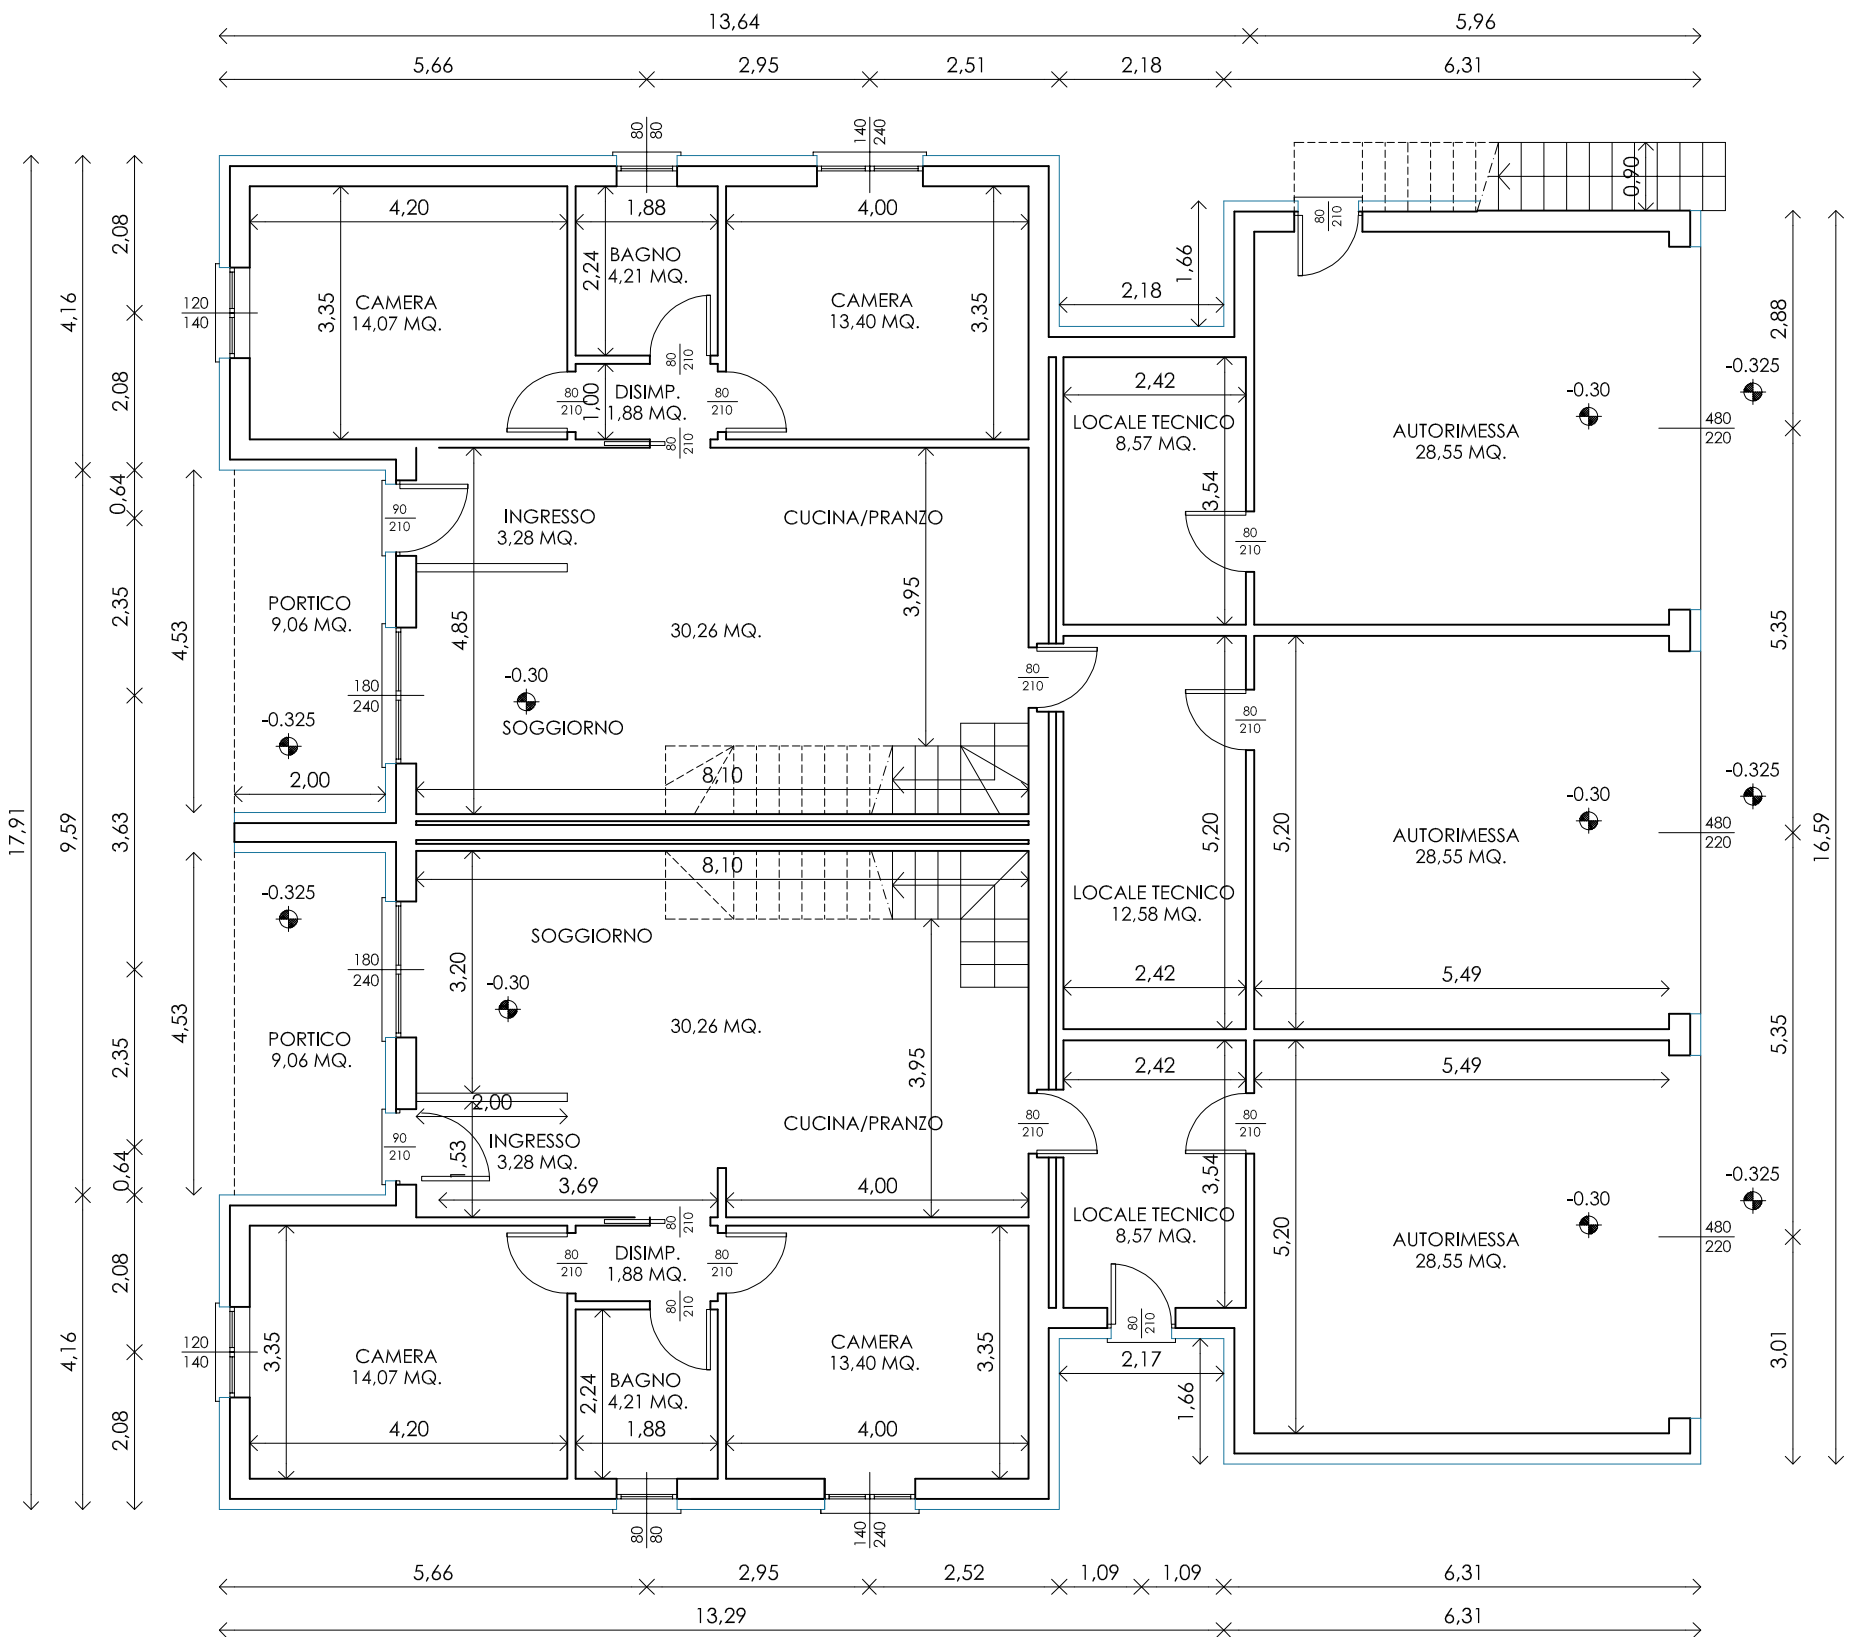

PIANTA PIANO TERRA